



Landesamt für Vermessung und Geoinformation
Sachsen-Anhalt (LVerGeo)
Otto-von-Guericke-Straße 15, 39104 Magdeburg
Standort: Scharnhorststr. 89, 39576 Hanssestadt Stendal

Auszug aus dem Liegenschaftskataster

Liegenschaftskarte 1:1000


Flurstück: 10512
Flur: 4
Gemarkung: Biederitz

Gemeinde: Biederitz
Kreis: Jerichower Land

Erstellt am 09.10.2023
Aktualität der Daten: 08.10.2023

5780439

32686791

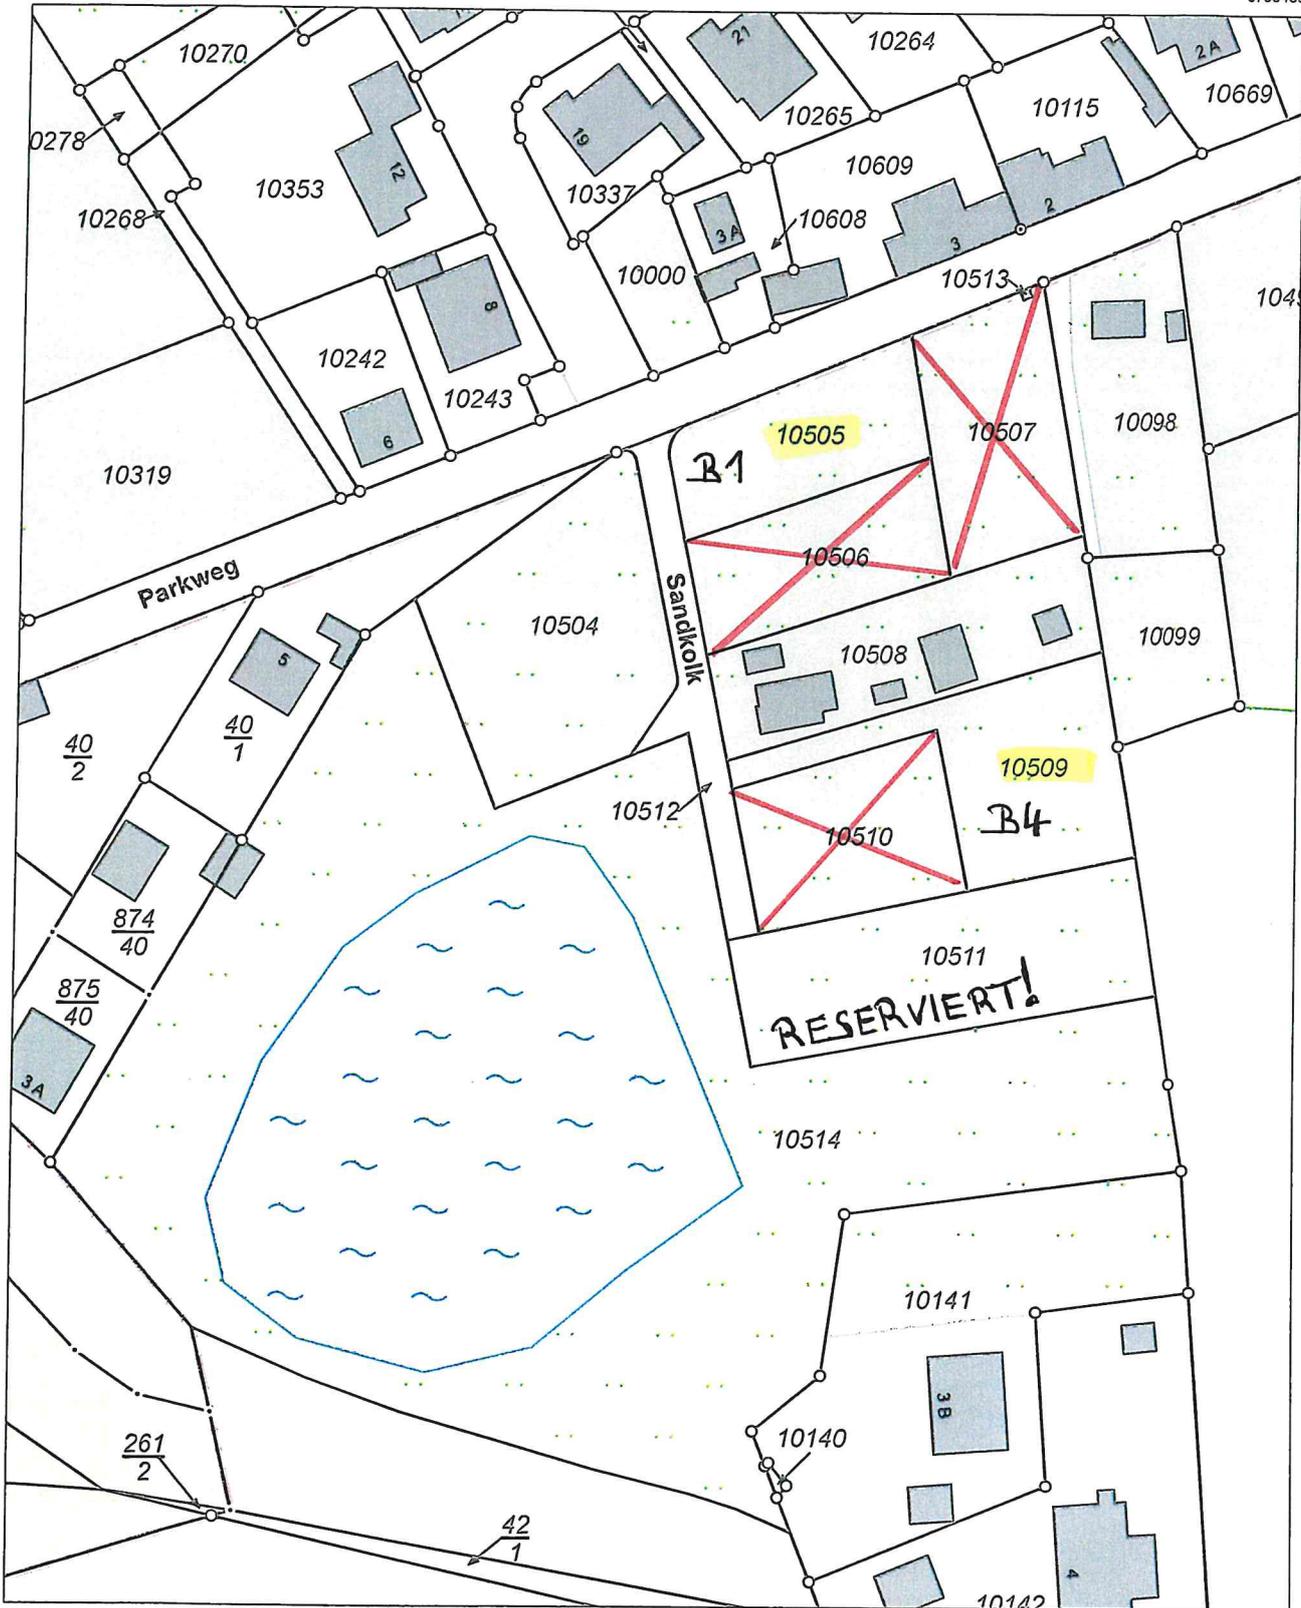

32686611

5780219

Maßstab: 1:1000 0 10 20 30 Meter

Katramenk. Version: 10.2.11.0
LVerGeo 680a
Stand 08/12

Dieser Auszug ist gesetzlich geschützt. Es gelten die Nutzungsbedingungen für die Daten der Landesvermessung, des Liegenschaftskatasters, des Geobasisinformationssystems und der Grundstückswertermittlung des Landesamtes für Vermessung und Geoinformation Sachsen-Anhalt (LVerGeo).